



รูปภาพการปรับปรุงตัดแปลงกระดานไวท์บอร์ดเป็นกระดานส്മาร์ทบอร์ดเลื่อนได้ขอบไม้โครงการโรงเรียนคุณภาพ
โรงเรียนคลองหาดพิทยาคม ตำบลคลองหาด อำเภอคลองหาด จังหวัดสระแก้ว
สำนักงานเขตพื้นที่การศึกษามัธยมศึกษาสระแก้ว

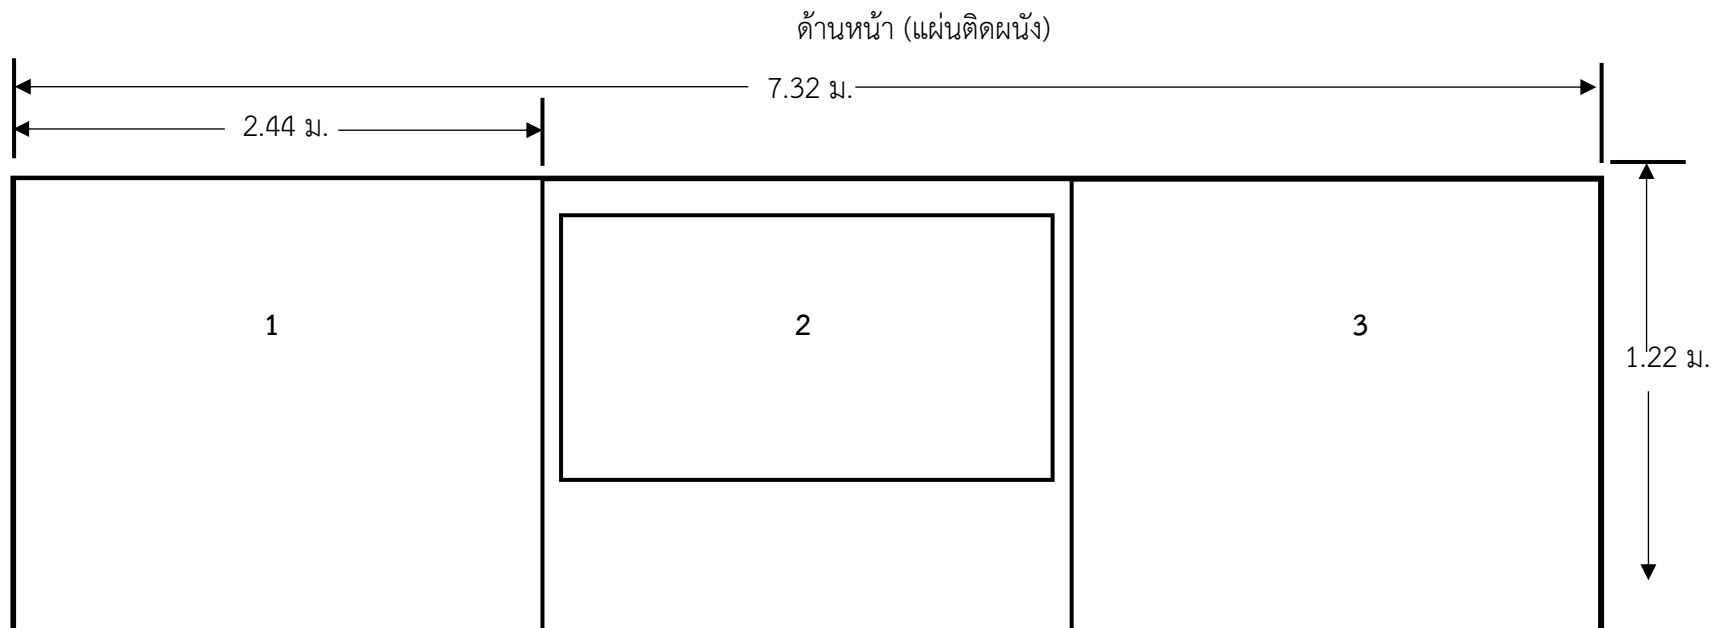

1, 2, 3 พื้นไม้อัดส้ก 3 ส่วน ขอบไม้ทาสีเคลือบ ทากาวที่แผ่นไวท์บอร์ดและไม้อัดส้ก ประกบทั้บกัน เป็นแผ่นเพื่อใช้ปากกาไวท์บอร์ดเขียน
2 ติดตั้งโทรทัศน์ 65 นิ้ว


รูปภาพการปรับปรุงตัดแปลงกระดานไวท์บอร์ดเป็นกระดานส്മาร์ทบอร์ดเลื่อนได้ขอไม้โครงการโรงเรียนคุณภาพ
โรงเรียนคลองหาดพิทยาคม ตำบลคลองหาด อำเภอลองหาด จังหวัดสระแก้ว
สำนักงานเขตพื้นที่การศึกษามัธยมศึกษาสระแก้ว

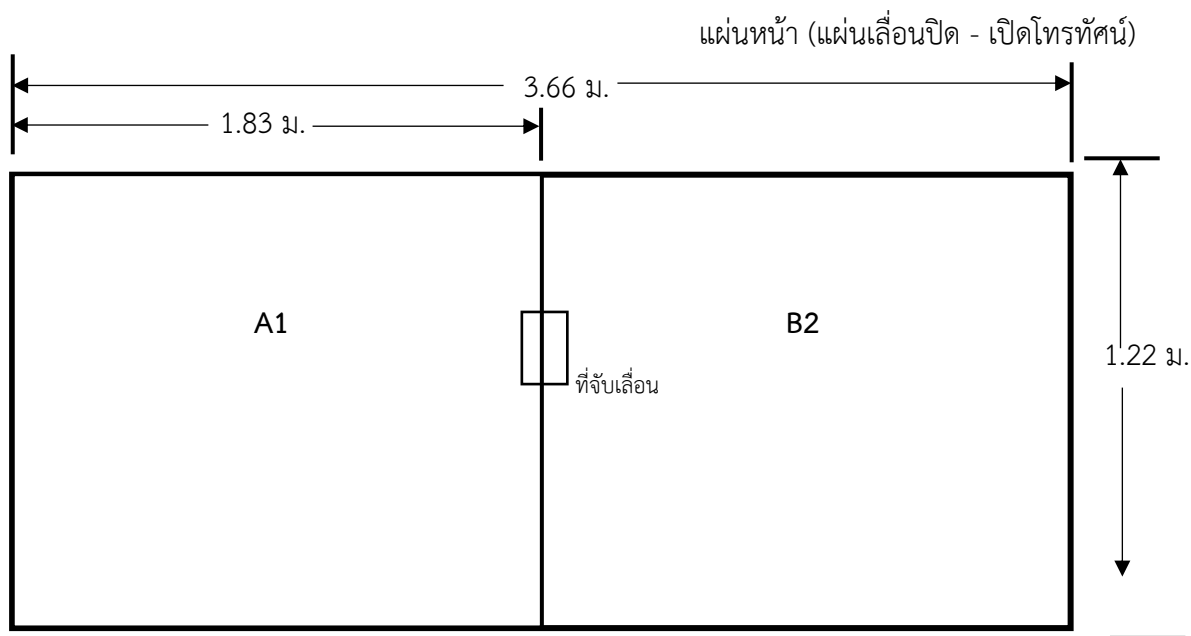

A1, B2 พื้นไม้อัดส้ก มีขอบ ทาสีเคลือบ ทากาวที่แผ่นไวท์บอร์ดและไม้อัดส้ก ประกะบัทบกัน เป็นแผ่นเพื่อใช้ปากกาไวท์บอร์ดเขียน
ด้านบนติด ขวบนล้ล่ล่ล่ล่ 2 ชุด ต่อ 1 แผ่น หัวท้ายแผ่น รวม 4 ชุด
ด้านล่าง ว้างบนรางล่ล่ล่ล่ล่ล่ล่

รูปภาพการปรับปรุงตัดแปลงกระดานไวท์บอร์ดเป็นกระดานส്മาร์ทบอร์ดเลื่อนได้ขอบไม้โครงการโรงเรียนคุณภาพ
โรงเรียนคลองหาดพิทยาคม ตำบลคลองหาด อำเภอคลองหาด จังหวัดสระแก้ว
สำนักงานเขตพื้นที่การศึกษามัธยมศึกษาสระแก้ว

ภาพ ด้านหน้า

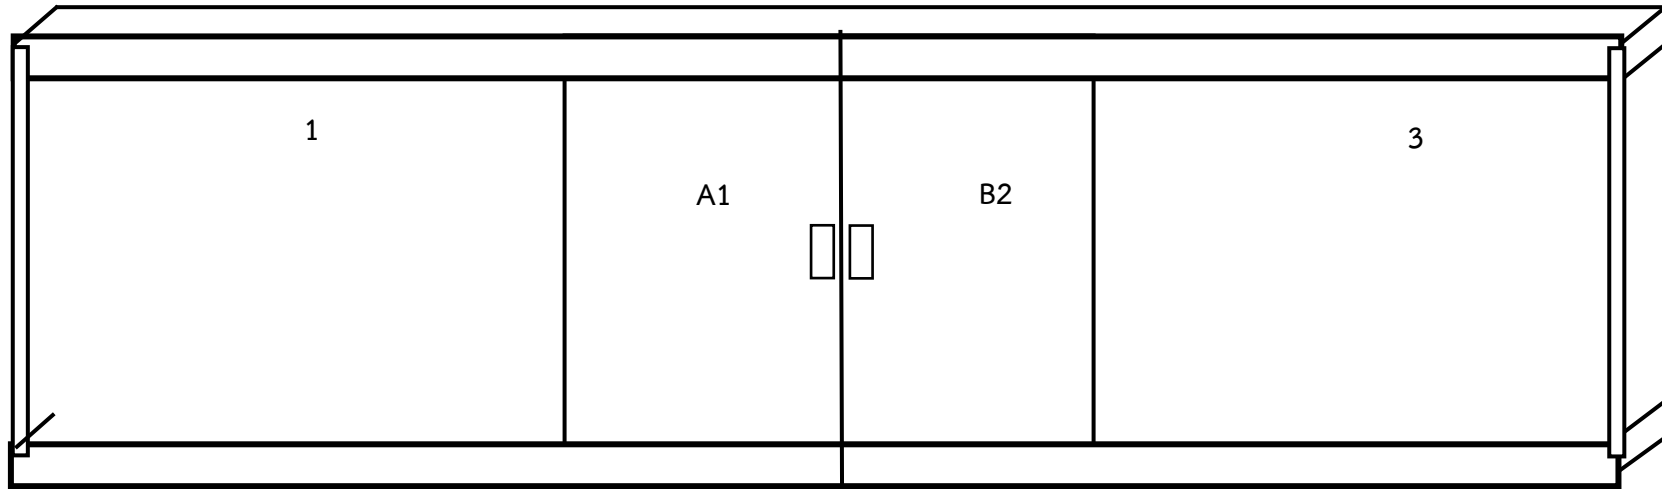

ขอบบนยื่นออก ติดตั้งลูกล้อเลื่อนบานประตู ขอบล่างยื่นออกติดตั้งรางเลื่อนหลัก